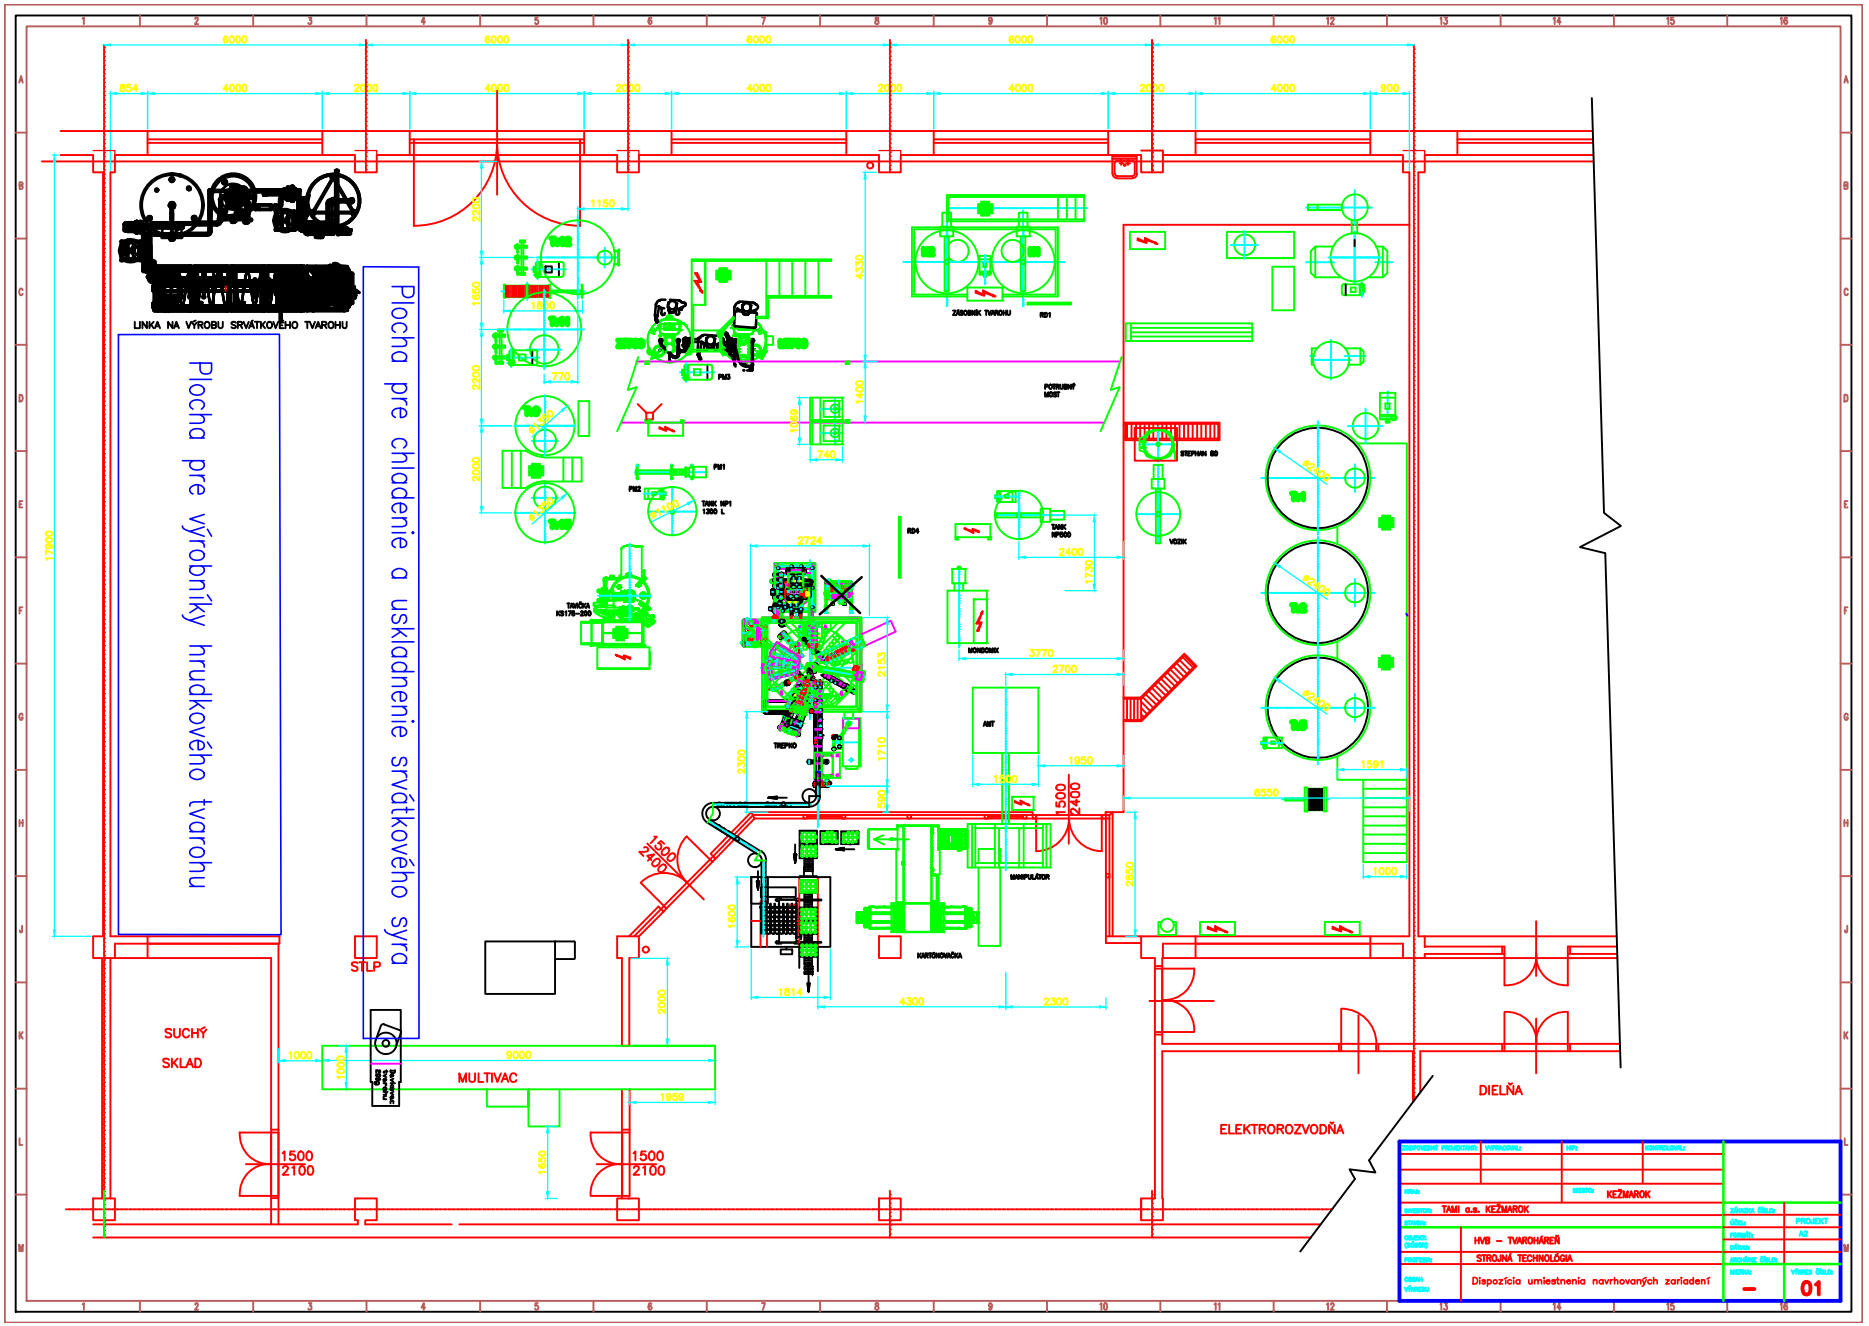
LINKA NA VÝROBU SRVÁTKOVÉHO TVAROHU
Plocha pre výrobníky hrudkového tvarohu
Plocha pre chladenie a uskladnenie srvátkového syra
STLP
SUCHÝ
SKLAD
MULTIVAC
1500
2100
1500
2100
ELEKTROROZVODŇA
DIELŇA
KEŽMAROK
TAMI a.s. KEŽMAROK
HVB – TVAROHÁREŇ
STROJNÁ TECHNOLÓGIA
Dispozícia umiestnenia navrhovaných zariadení
01